

COMUNE di MASCALUCIA

Progetto "Interventi per l'incremento della fruizione del parco monte Ceraulo"

20

Programma Di Sviluppo Rurale
Sicilia 2014 - 2020

"Sostegno a investimenti di fruizione pubblica in infrastrutture ricreative, informazioni turistiche e infrastrutture turistiche su piccola scala"

Comune di MASCALUCIA - CT
Settore Lavori Pubblici

Responsabile Unico del Procedimento
dott. ing. D. Piazza

Progettista U.T.C.

Geom. Luigi Gandolfo



COMUNE DI MASCALUCIA
Area Lavori Pubblici

Progetto sottoposto a parere tecnico ex Art. 5 L.R. 12/2011,
verifica e validazione ex Art. 45 e 55 DPR 207/2011 e S.M.I.

per il livello **Esecutivo**
Mascalucia, il **16 OTT 2017**
Il Responsabile Unico del Procedimento

Dott. Ing. Domenico Piazza

Revisione

1 2 3 4

ELABORATO GRAFICO

Comune_Mascalucia_Catania

DRAWING N. 001

OTTOBRE 2017



PARTICOLARE DELLA
PASSERELLA

SCALA
1/20

TAVOLA

Elaborato

PROGETTO ESECUTIVO

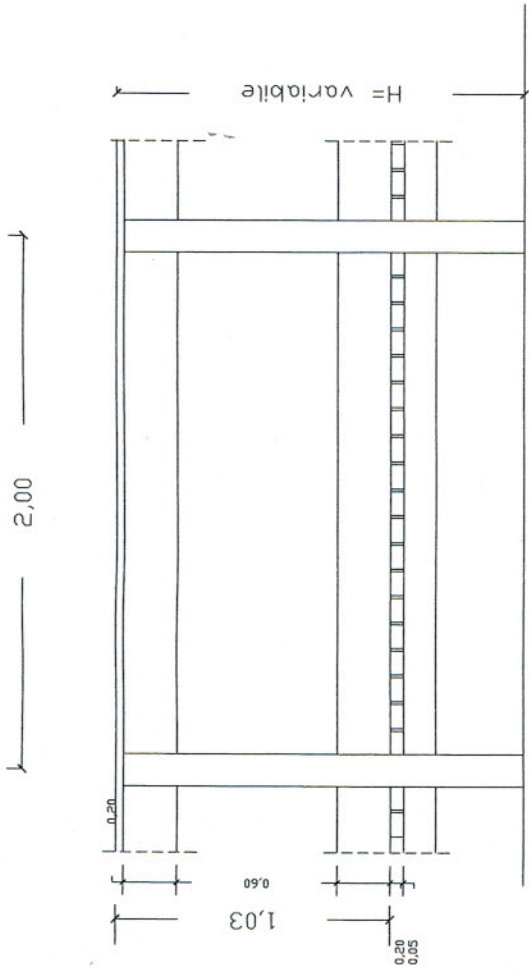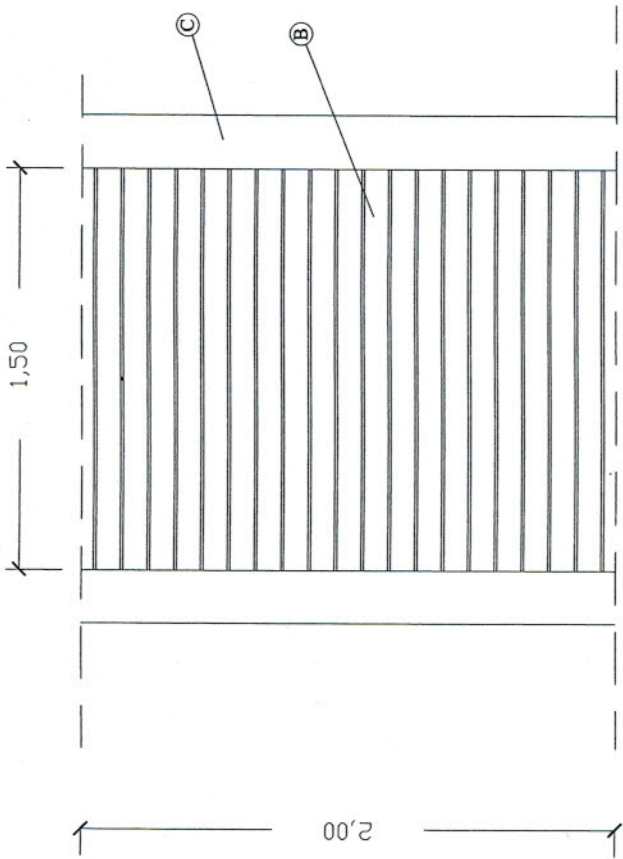

PIANTA

PROSPETTO

LEGENDA

- (A) LEGNO TONDO Ø 12 cm
- (B) LEGNO 5 x 9 x 160 cm
- (C) LEGNO 20 x 2,8 cm
- (D) Piattina in ferro zincato 3 x 0,5 cm
- (E) Vite 10 x 0,5 cm

